


# Quelles autorisations, pour quels travaux ?

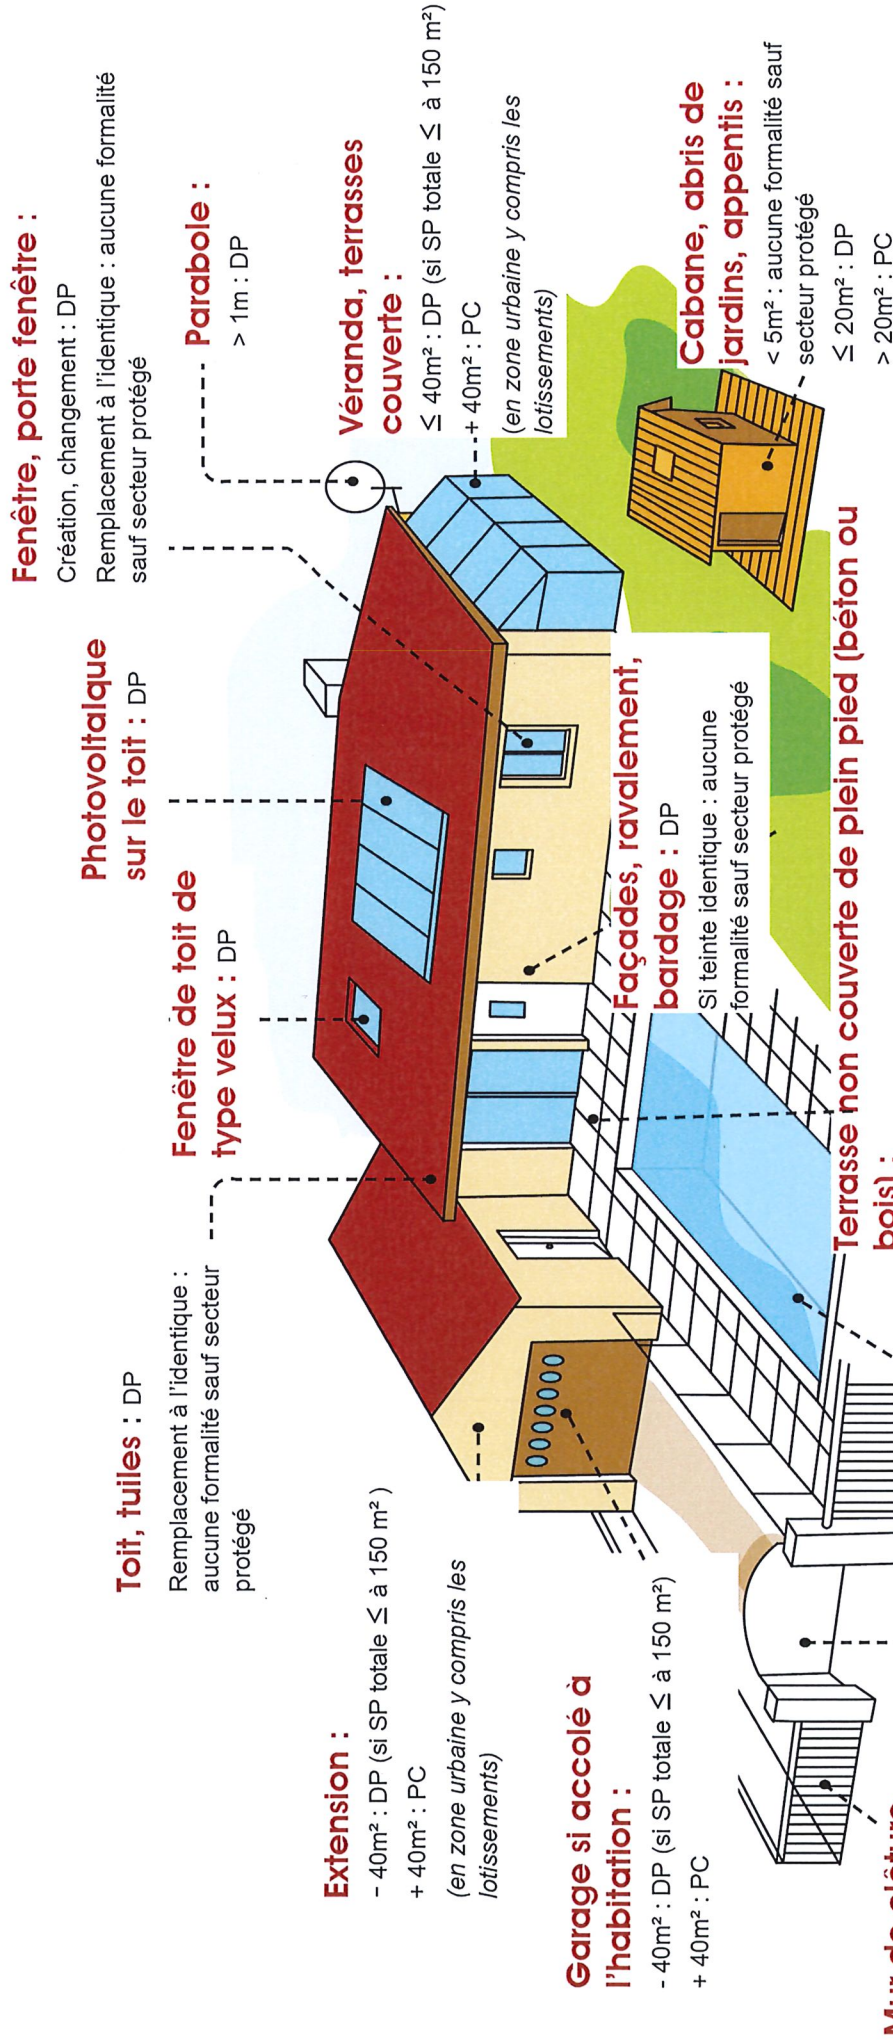

**Extension :**  
 - 40m<sup>2</sup> : DP (si SP totale ≤ à 150 m<sup>2</sup>)  
 + 40m<sup>2</sup> : PC  
 (en zone urbaine y compris les lotissements)

**Garage si accolé à l'habitation :**  
 - 40m<sup>2</sup> : DP (si SP totale ≤ à 150 m<sup>2</sup>)  
 + 40m<sup>2</sup> : PC

**Mur de clôture, clôture :** DP

**Portail :** DP

**Piscine :**  
 ≤ 10m<sup>2</sup>, non couverte : aucune formalité sauf secteur protégé  
 ≤ 100m<sup>2</sup>, non couverte : DP  
 ≤ 100m<sup>2</sup> avec couverture de moins de 1,80m de haut : DP  
 > 100m<sup>2</sup> : PC

**Terrasse non couverte de plein pied (béton ou bois) :**  
 Sans surélévation, quelle que soit la surface : aucune formalité sauf secteur protégé,  
 Surélevée - 5m<sup>2</sup> : aucune formalité sauf secteur protégé  
 Surélevée - 40m<sup>2</sup> : DP (si SP totale ≤ 150m<sup>2</sup>)  
 Surélevée + 40m<sup>2</sup> : PC  
 (en zone urbaine y compris les lotissements)

**Cabane, abris de jardins, appentis :**  
 < 5m<sup>2</sup> : aucune formalité sauf secteur protégé  
 ≤ 20m<sup>2</sup> : DP  
 > 20m<sup>2</sup> : PC

**Véranda, terrasses couverte :**  
 ≤ 40m<sup>2</sup> : DP (si SP totale ≤ à 150 m<sup>2</sup>)  
 + 40m<sup>2</sup> : PC  
 (en zone urbaine y compris les lotissements)

**Parabole :**  
 > 1m : DP

**Fenêtre, porte fenêtre :**  
 Création, changement : DP  
 Remplacement à l'identique : aucune formalité sauf secteur protégé

**Photovoltaïque sur le toit :** DP

**Fenêtre de toit de type velux :** DP

**Façades, ravalement, bardage :** DP  
 Si teinte identique : aucune formalité sauf secteur protégé

**DP :** Déclaration préalable  
**PC :** Permis de construire  
**SP :** Surface plancher